


02.11.2023

CONSULTARE ASUPRA  
PROPUNERILOR PRELIMINARE  
PLAN URBANISTIC ZONAL

PLAN URBANISTIC ZONAL:  
INTRODUCERE ÎN INTRAVILAN,  
REGLEMENTARE CONSTRUIRE STAȚIE  
PRODUȚIE BETON CU LABORATOR DE  
PROBE ȘI ÎNCERCĂRI, SERVICE AUTO,  
HALE INDUSTRIALE ȘI FUNCȚIUNI  
COMPLEMENTARE

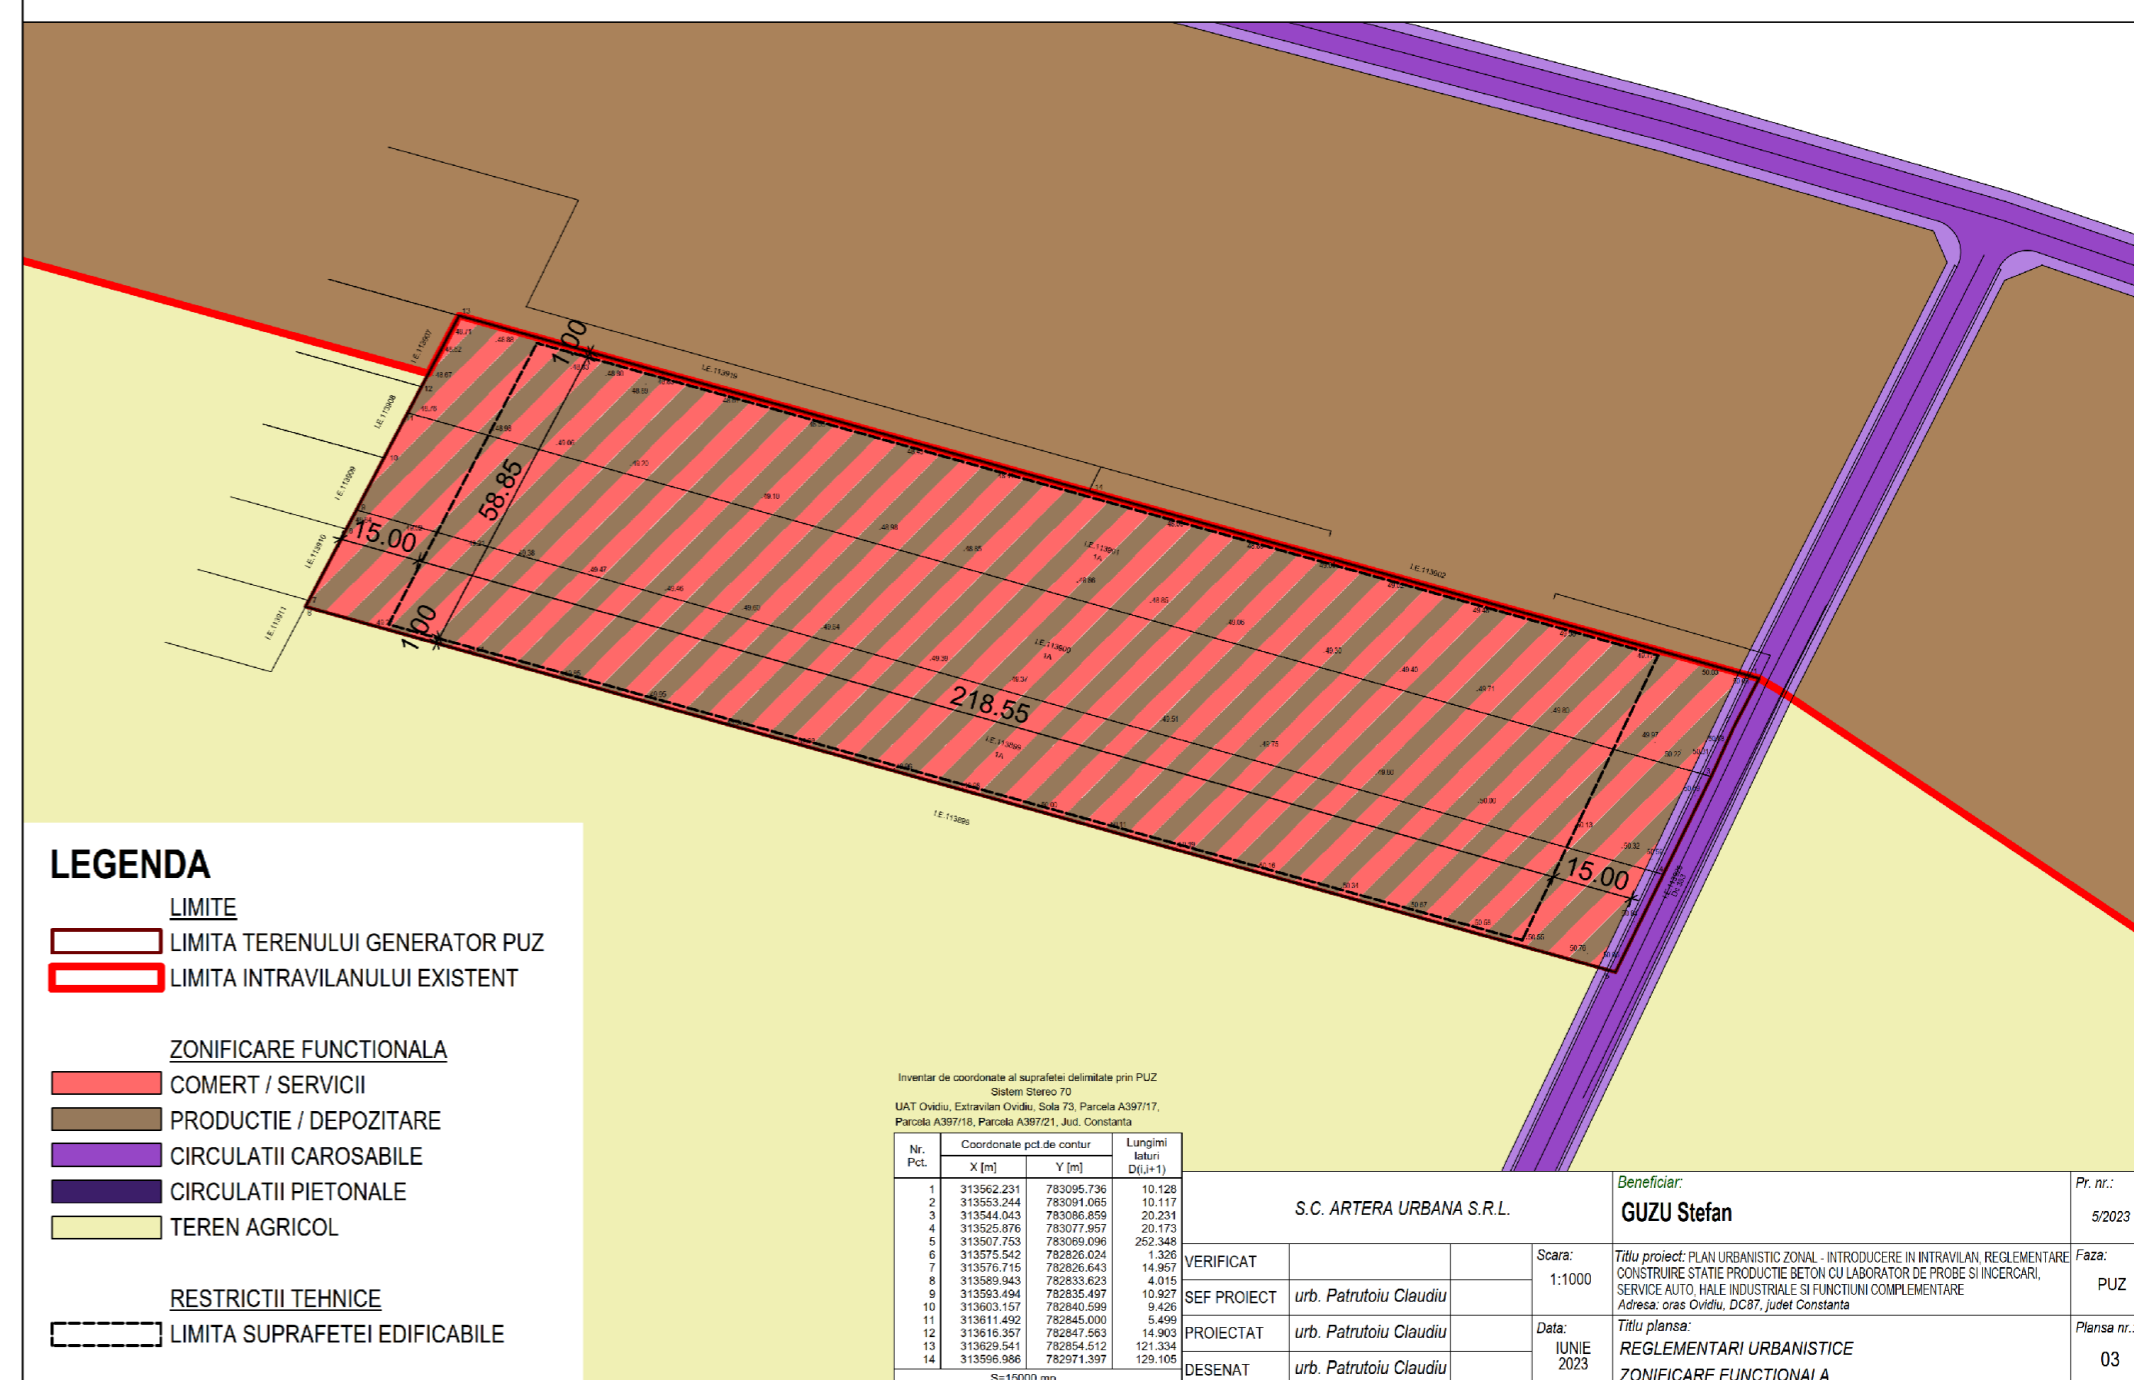

Oraș Ovidiu, Sola 73, A397/17, A397/18, A397/21  
INIȚIATOR: GUZU ȘTEFAN  
PROIECTANT: S.C. ARTERA URBANĂ S.R.L.

PUBLICUL ESTE INVITAT SA TRANSMITA OBSERVATII SI PROPUNERI  
privind propunerile Planului Urbanistic Zonal, expuse la sediul Primariei Ovidiu,  
cat si pe pagina de internet [www.primariaovidiu.ro](http://www.primariaovidiu.ro), in perioada 02.11.2023 - 26.11.2023.

Propunerile vor face obiectul unei dezbateri publice, care va avea loc la sediul Primariei  
Ovidiu, in data de 24.11.2023 - ora 12:00

Persoana desemnate cu informarea si consultarea publicului din cadrul primariei -  
inspector Cristina Voicu, tel. 0725202321, e-mail: [urbanism\\_ovidiu@yahoo.com](mailto:urbanism_ovidiu@yahoo.com)

Persoana responsabila cu informarea si consultarea publicului din partea elaboratorului  
este urb. Claudiu Patrutoiu - tel. 0724316726, e-mail [artera.urbana@gmail.com](mailto:artera.urbana@gmail.com)

Raspunsul la observatiile transmise va fi comunicat publicului pe pagina  
de internet a Primariei Orasului Ovidiu ([www.primariaovidiu.ro](http://www.primariaovidiu.ro)) intre  
datele 27.11.2023 - 29.11.2023

Etapele preconizate pentru consultarea publicului:

Etapa pregatitoare - 26.10.2023 - 01.11.2023

Implicarea publicului in etapa elaborarii propunerilor - 02.11.2023 - 26.11.2023

Comunicare rezultate - 27.11.2023 - 29.11.2023