

PRIMĂRIA ORASULUI OVIDIU, JUDEȚUL CONSTANTA

DATA ANUNTULUI : 23.12.2023

ANUNT DE CONSULTARE ASUPRA PROPUNERILOR PRELIMINARE



PLAN URBANISTIC ZONAL

INTRODUCERE IN INTRAVILAN PARCELA Vn 500/1, Lot 1 - CONSTRUIRE CRAMA PRODUCTIE, ALIMENTATIE PUBLICA, SPATIU COMERCIAL

AMPLASAMENT: Oras Ovidiu, Parcela Vn 500/1, Lot 1, Jud. Constanța nr. cadastral 112162

Inițiator: S.C. SNH GOLD IMPERIAL S.R.L.

Elaborator: S.C. ED COM' 96 S.R.L.

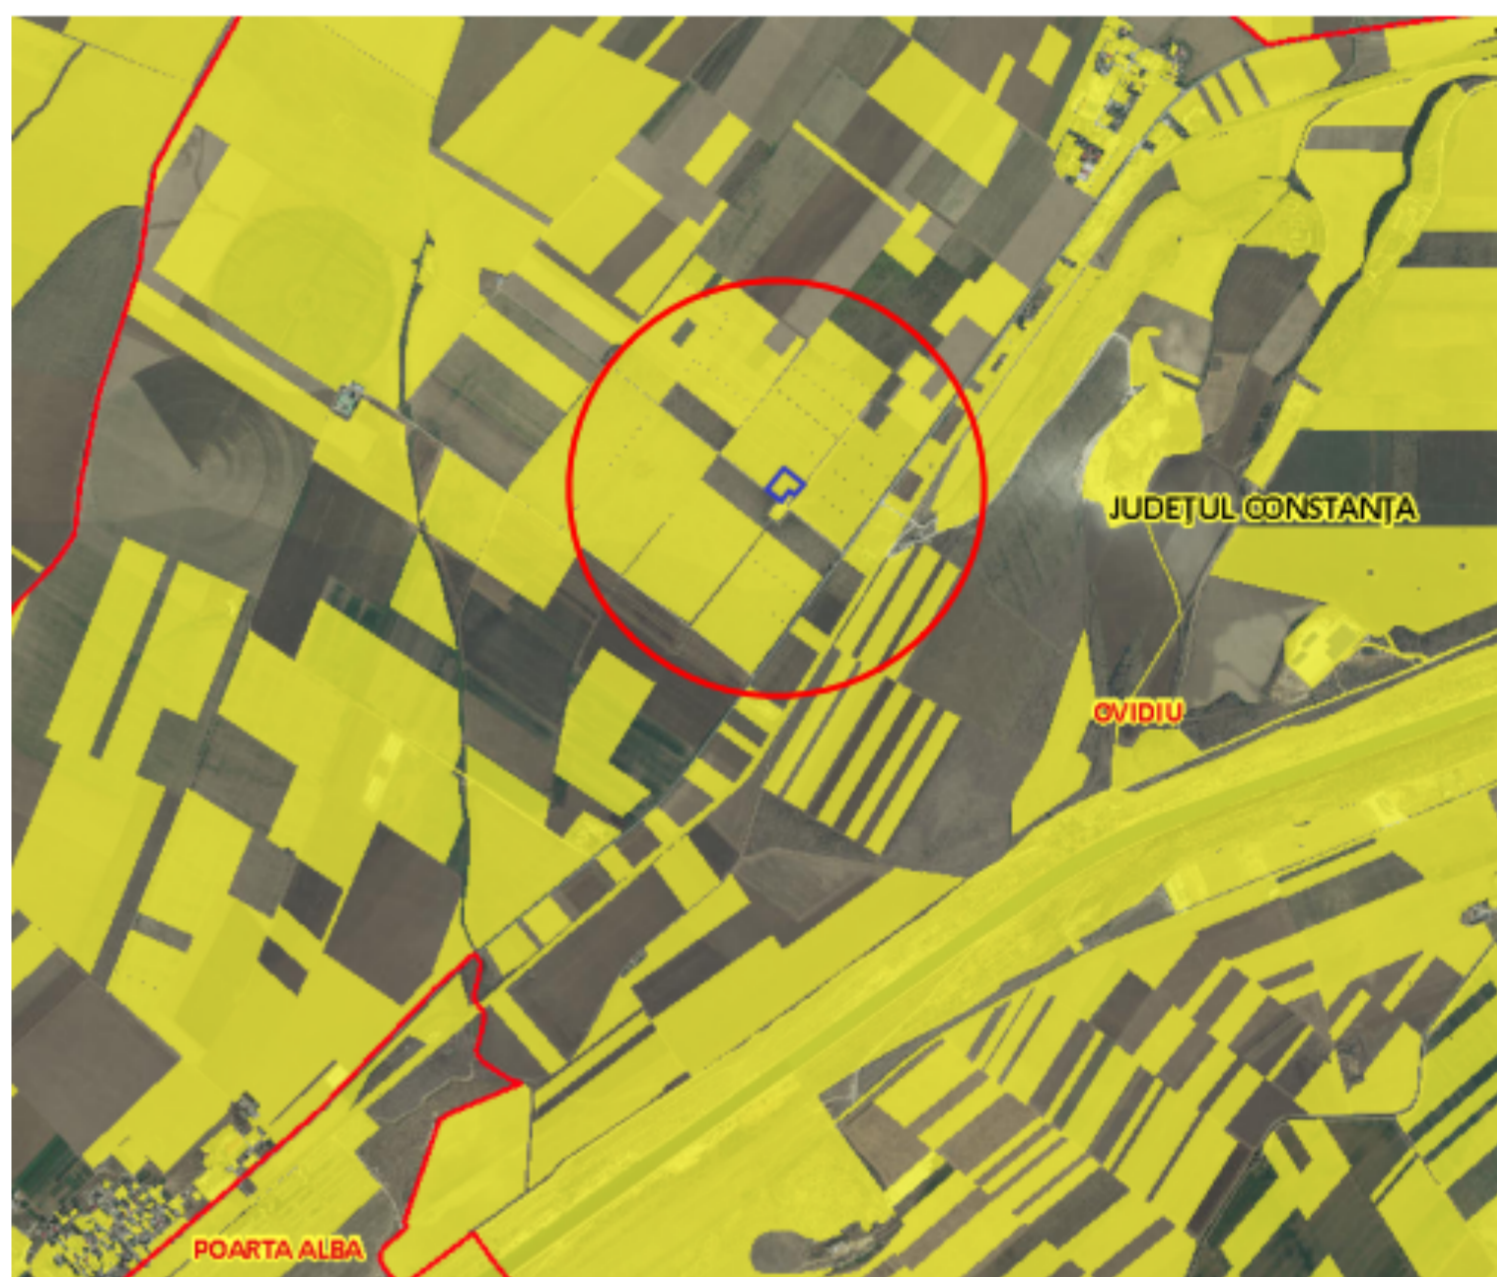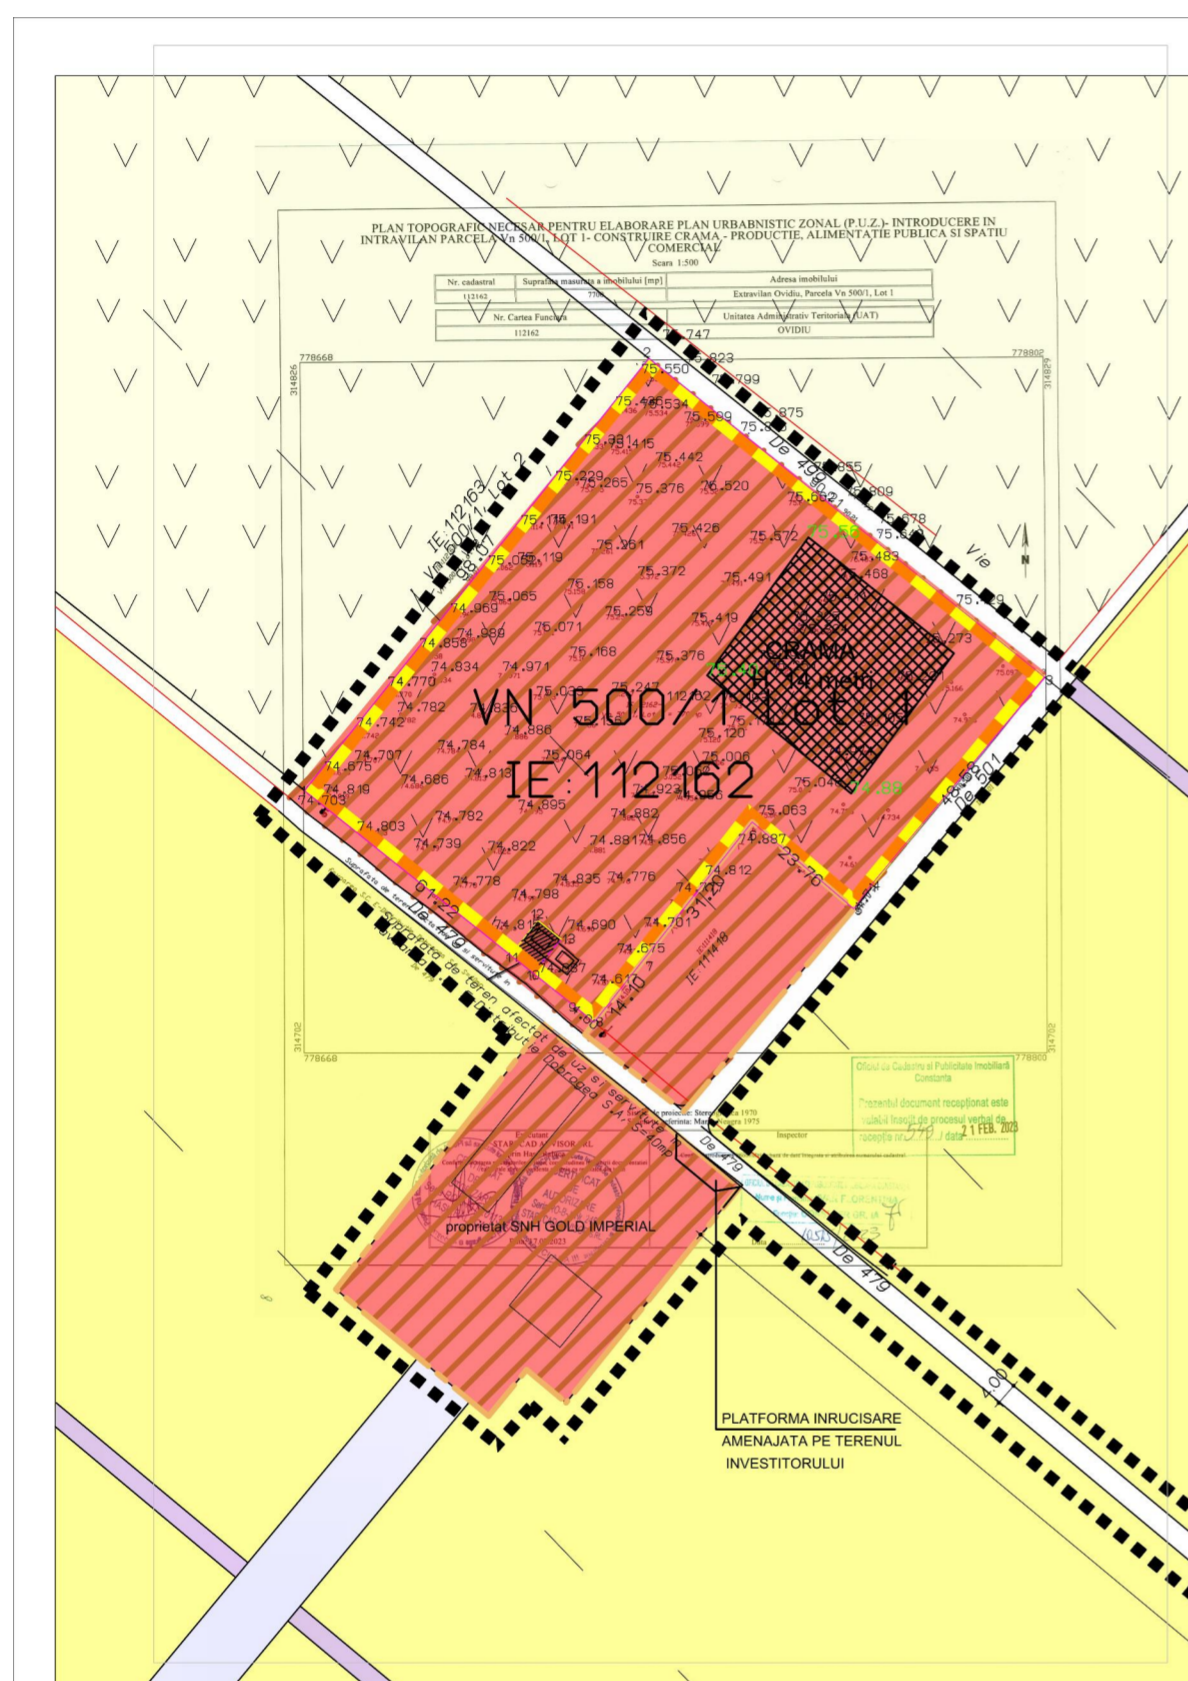

PUBLICUL ESTE INVITAT SA TRANSMITA OBSERVATII ASUPRA DOCUMENTELOR DISPONIBILE PE SITE-UL PRIMARIEI ORASULUI OVIDIU SAU LA SEDIUL ADMINISTRATIV ORAS OVIDIU, STR. SANATATII, NR 7, IN PERIOADA 23.12.2023 - 16.01.2024

OBSERVATIILE VOR FI TRANSMISE IN SCRIS PRIN E-MAIL LA ADRESA urbanism_ovidiu@yahoo.com SAU DEPUSE LA SEDIUL ADMINISTRATIV ORAS OVIDIU, STR. SANATATII, NR. 7

PERSOANA RESPONSABILA CU INFORMAREA SI CONSULTAREA PUBLICULUI VA TRANSMITE ELABORATORULUI / INITIATORULUI EVENTUALELE OPINII / OBSERVATII FORMULATE. INITIATORUL / ELABORATORUL ARGUMENTEAZA (NE)PRELUAREA OPINIILOR, OBSERVATIILOR FORMULATE. RASPUNSUL LA OBSERVATIILE TRIMISE IN SCRIS VA FI COMUNICAT PRIN POSTA SAU E-MAIL DE CATRE PRIMARIA ORASULUI OVIDIU

PERSOANA RESPONSABILA CU INFORMAREA SI CONSULTAREA PUBLICULUI : INSPECTOR VOICU CRISTINA ; ADRESA: PRIMARIA ORASULUI OVIDIU, SEDIU ADMINISTRATIV OVIDIU, STR. SANATATII, NR 7. TEL 0241255340; FAX 0241255341; E-MAIL urbanism_ovidiu@yahoo.com

DATE DE CONTACT ELABORATOR : S.C. ED COM'96 S.R.L. 0740356368 e-mail: office.edcom@gmail.com

ETAPELE PRECONIZATE PENTRU CONSULTAREA PUBLICULUI PANA LA APROBAREA PLANULUI CONFORM ORDINULUI 2701/2010 PRIVIND METODOLOGIA DE INFORMARE SI CONSULTARE A PUBLICULUI IN ELABORAREA SAU REVIZUIREA PLANURILOR DE URBANISM:

- ETAPA ELABORARII PROPUNERILOR – CONSULTAREA DOCUMENTATIEI: 23.12.2023 – 16.01.2024
- DEZBATEREA PUBLICA: 12.01.2024 ora 12:00
- COMUNICAREA REZULTATELOR: 17.01.2024 - 19.01.2024