

# PRIMARIA ORASULUI OVIDIU, JUDETUL CONSTANTA

Data anuntului : 18.12.2023

## ANUNT DE INTENTIE ELABORARE PLAN URBANISTIC ZONAL



ORAS OVIDIU, Jud. Constanța, Parcela Vn500/1, Lot 1, nr. cadastral 112162

**AMPLASAMENT** Oras Ovidiu, Parcela Vn 500/1, Lot 1, Jud. Constanța nr. cadastral 112162

**ARGUMENTARE** INTRODUCERE IN INTRAVILAN PARCELA Vn 500/1, Lot 1 - CONSTRUIRE CRAMA PRODUCTIE, ALIMENTATIE PUBLICA, SPATIU COMERCIAL

**INITIATOR** : S.C. SNH GOLD IMPERIAL S.R.L.

**ELABORATOR** : S.C. ED COM'96 S.R.L.

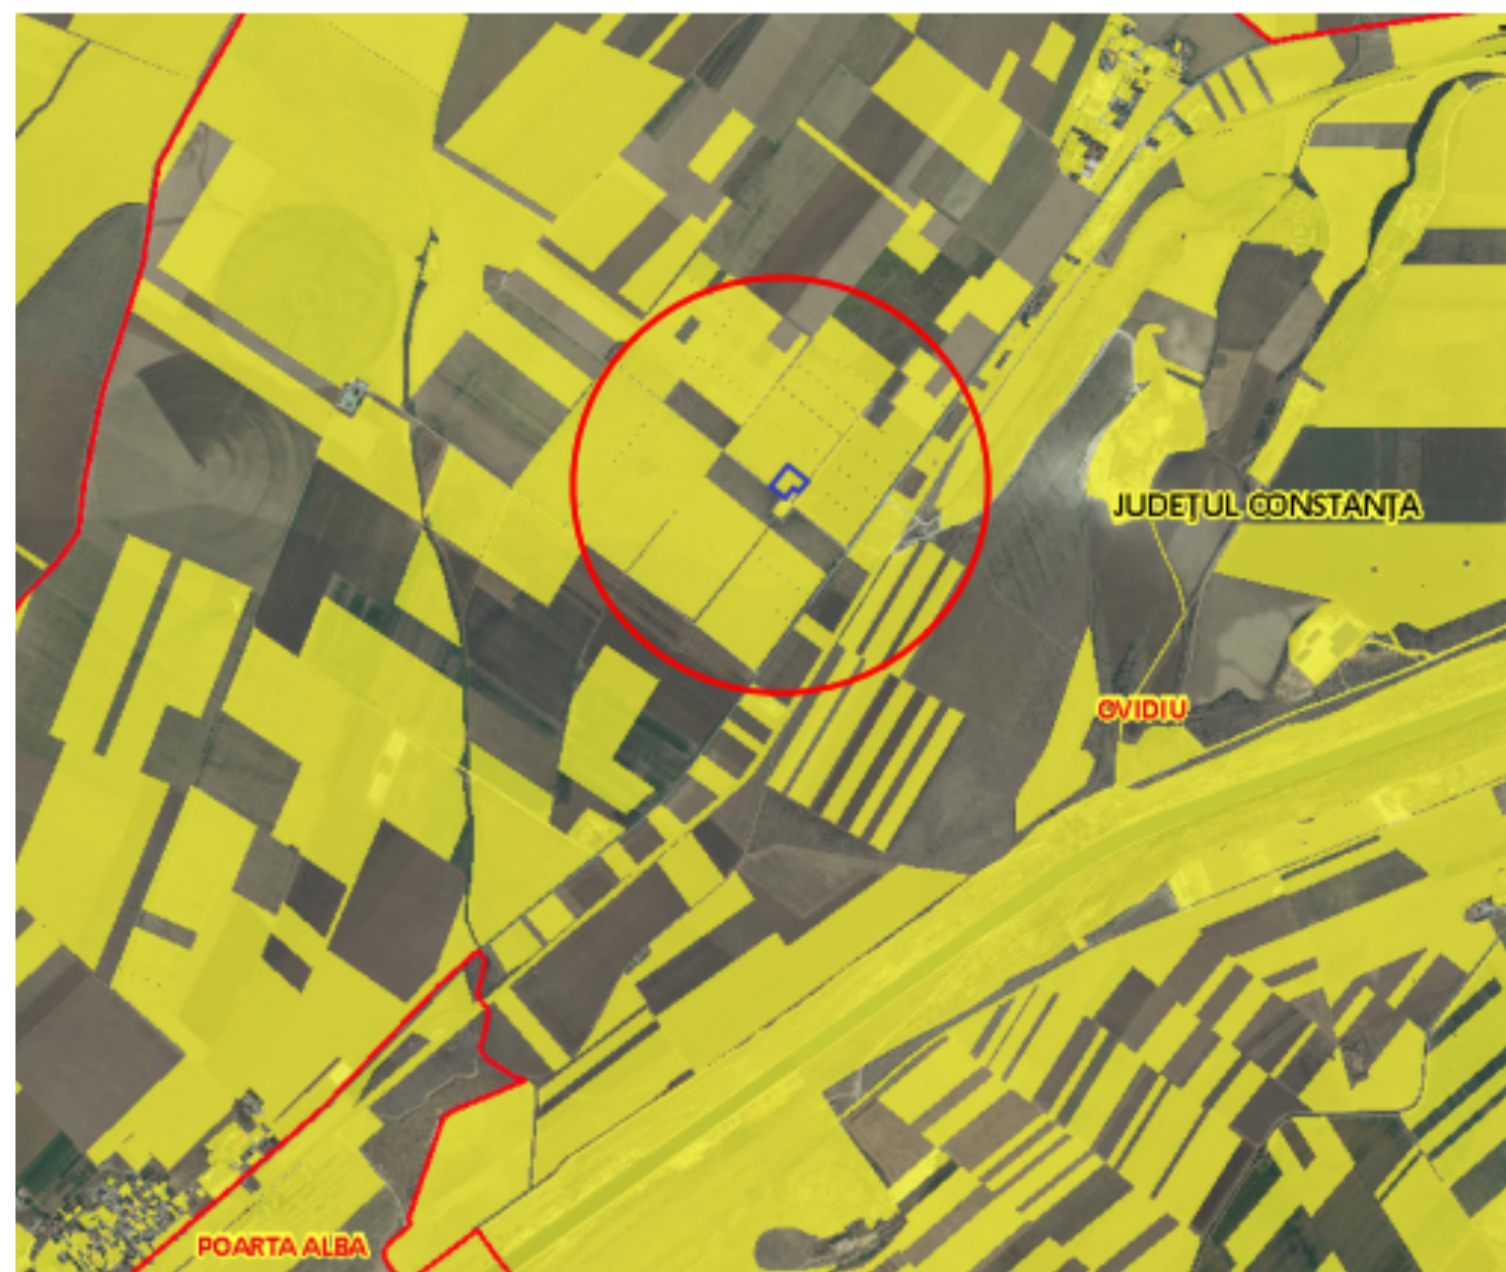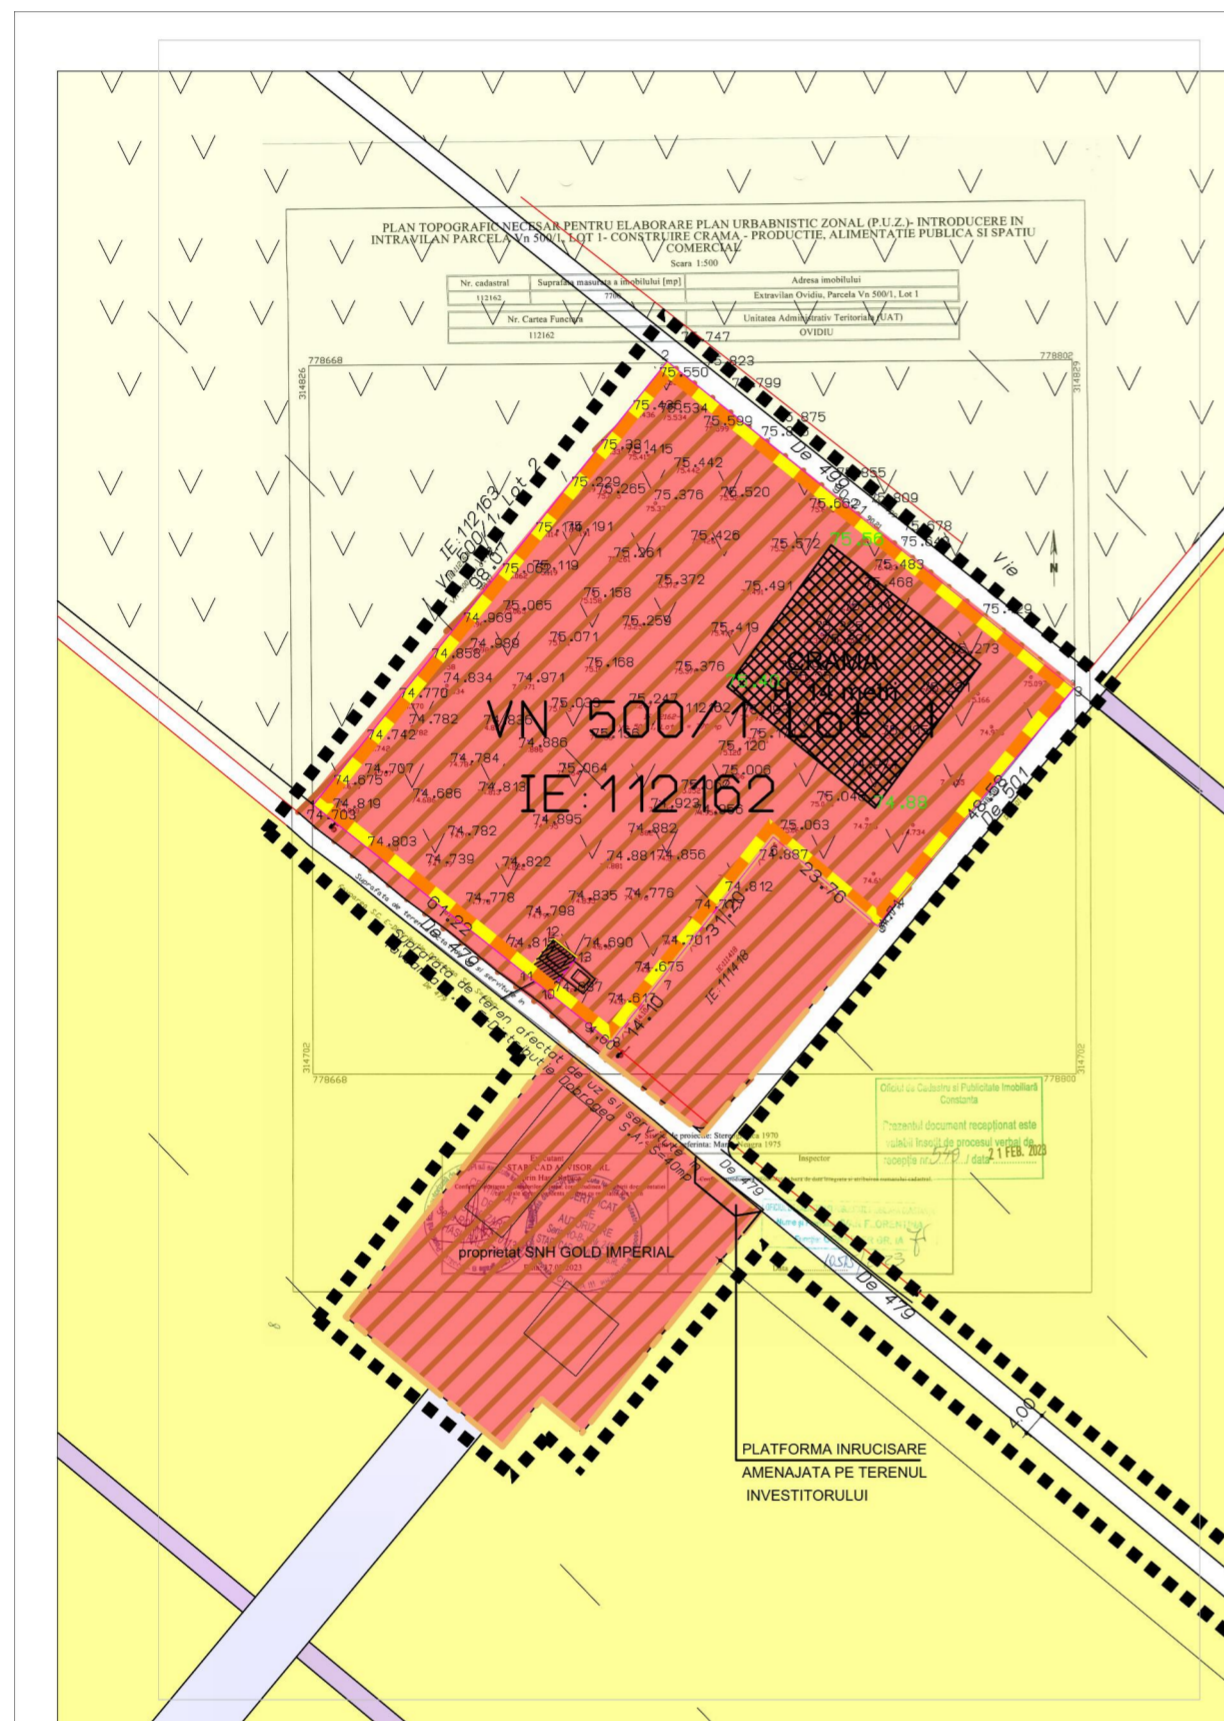

**PUBLICUL ESTE INVITAT SĂ TRANSMITĂ OBSERVAȚII SI PROPUNERI ASUPRA DOCUMENTELOR DISPONIBILE PE SITE-UL PRIMARIE ORASULUI OVIDIU PRIVIND INTENTIA DE ELABORARE PLAN URBANISTIC ZONAL IN PERIOADA 18.12.2023-22.12.2023**

OBSERVATIILE SUNT NECESARE IN VEDEREA STABILIRII CERINTELOR DE ELABORARE SI VOR FI TRANSMISE IN SCRIS PRIN E-MAIL LA ADRESA :urbanism\_ovidiu@yahoo.com SI LA SEDIUL ADMINISTRATIV ORAS OVIDIU, STR. SANATATII, NR. 7 TEL 0241255340; FAX 0241255341

SERVICIUL URBANISM SI DISCIPLINA IN CONSTRUCTII, VA COLECTA SI TRANSMITE ELABORATORULUI/INITIATORULUI EVENTUALELE OPINII/OBSERVATII FORMULATE. INITIATORUL/ELABORATORUL ARGUMENTEAZA (NE)PRELUAREA OPINIILOR, OBSERVATIILOR FORMULATE.

RASPUNSUL LA OBSERVATIILE TRIMISE IN SCRIS VA FI COMUNICAT IN SCRIS DE CATRE PRIMARIA ORASULUI OVIDIU. PERSOANA RESPONSABILA CU INFORMAREA SI CONSULTAREA PUBLICULUI : INSPECTOR VOICU CRISTINA, ADRESA: PRIMARIA ORASULUI EFORIE, SEDIU ADMINISTRATIV OVIDIU STR. SANATATII, NR.7, TEL 0241255340; FAX 0241255341 E-MAIL urbanism\_ovidiu@yahoo.com

**DATE DE CONTACT ELABORATOR: S.C. ED COM'96 S.R.L., 0740356368, e-mail : office.edcom@gmail.com**

**ETAPELE PRECONIZATE PENTRU CONSULTAREA PUBLICULUI PANA LA APROBAREA PLANULUI CONFORM ORDINULUI 2701/2010 PRIVIND METODOLOGIA DE INFORMARE SI CONSULTARE A PUBLICULUI IN ELABORAREA SAU REVIZUIREA PLANURILOR DE URBANISM:**

**-ETAPA PREGATITOARE : ANUNTAREA INTENTIEI DE ELABORARE P.U.Z. ( 5 ZILE) : 18.12.2023-22.12.2023**

**-ETAPA ELABORARII PROPUNERILOR -CONSULTAREA DOCUMENTATIEI: 23.12.2023-16.01.2024**