

**Compartiment de incendiu format din:**

**Post Trafo**

Regim de inaltime P

Sc=23.25mp

Sd=23.25mp

Grad de rezistenta la foc II

Risc de incendiu mijlociu

**Gradinita**

Regim de inaltime P

Sc=633.82mp

Sd=633.82mp

Grad de rezistenta la foc II

Risc de incendiu mijlociu pt. CT

Risc de incendiu mic pt. restul spatiilor,

Risc de incendiu mic - pe ansamblu

Nr. utilizatori: 105 din care:


96copii;

7educatoare;

2ingrijitori.

Program de functionare: 08:00 - 17:30

Vacanta: august

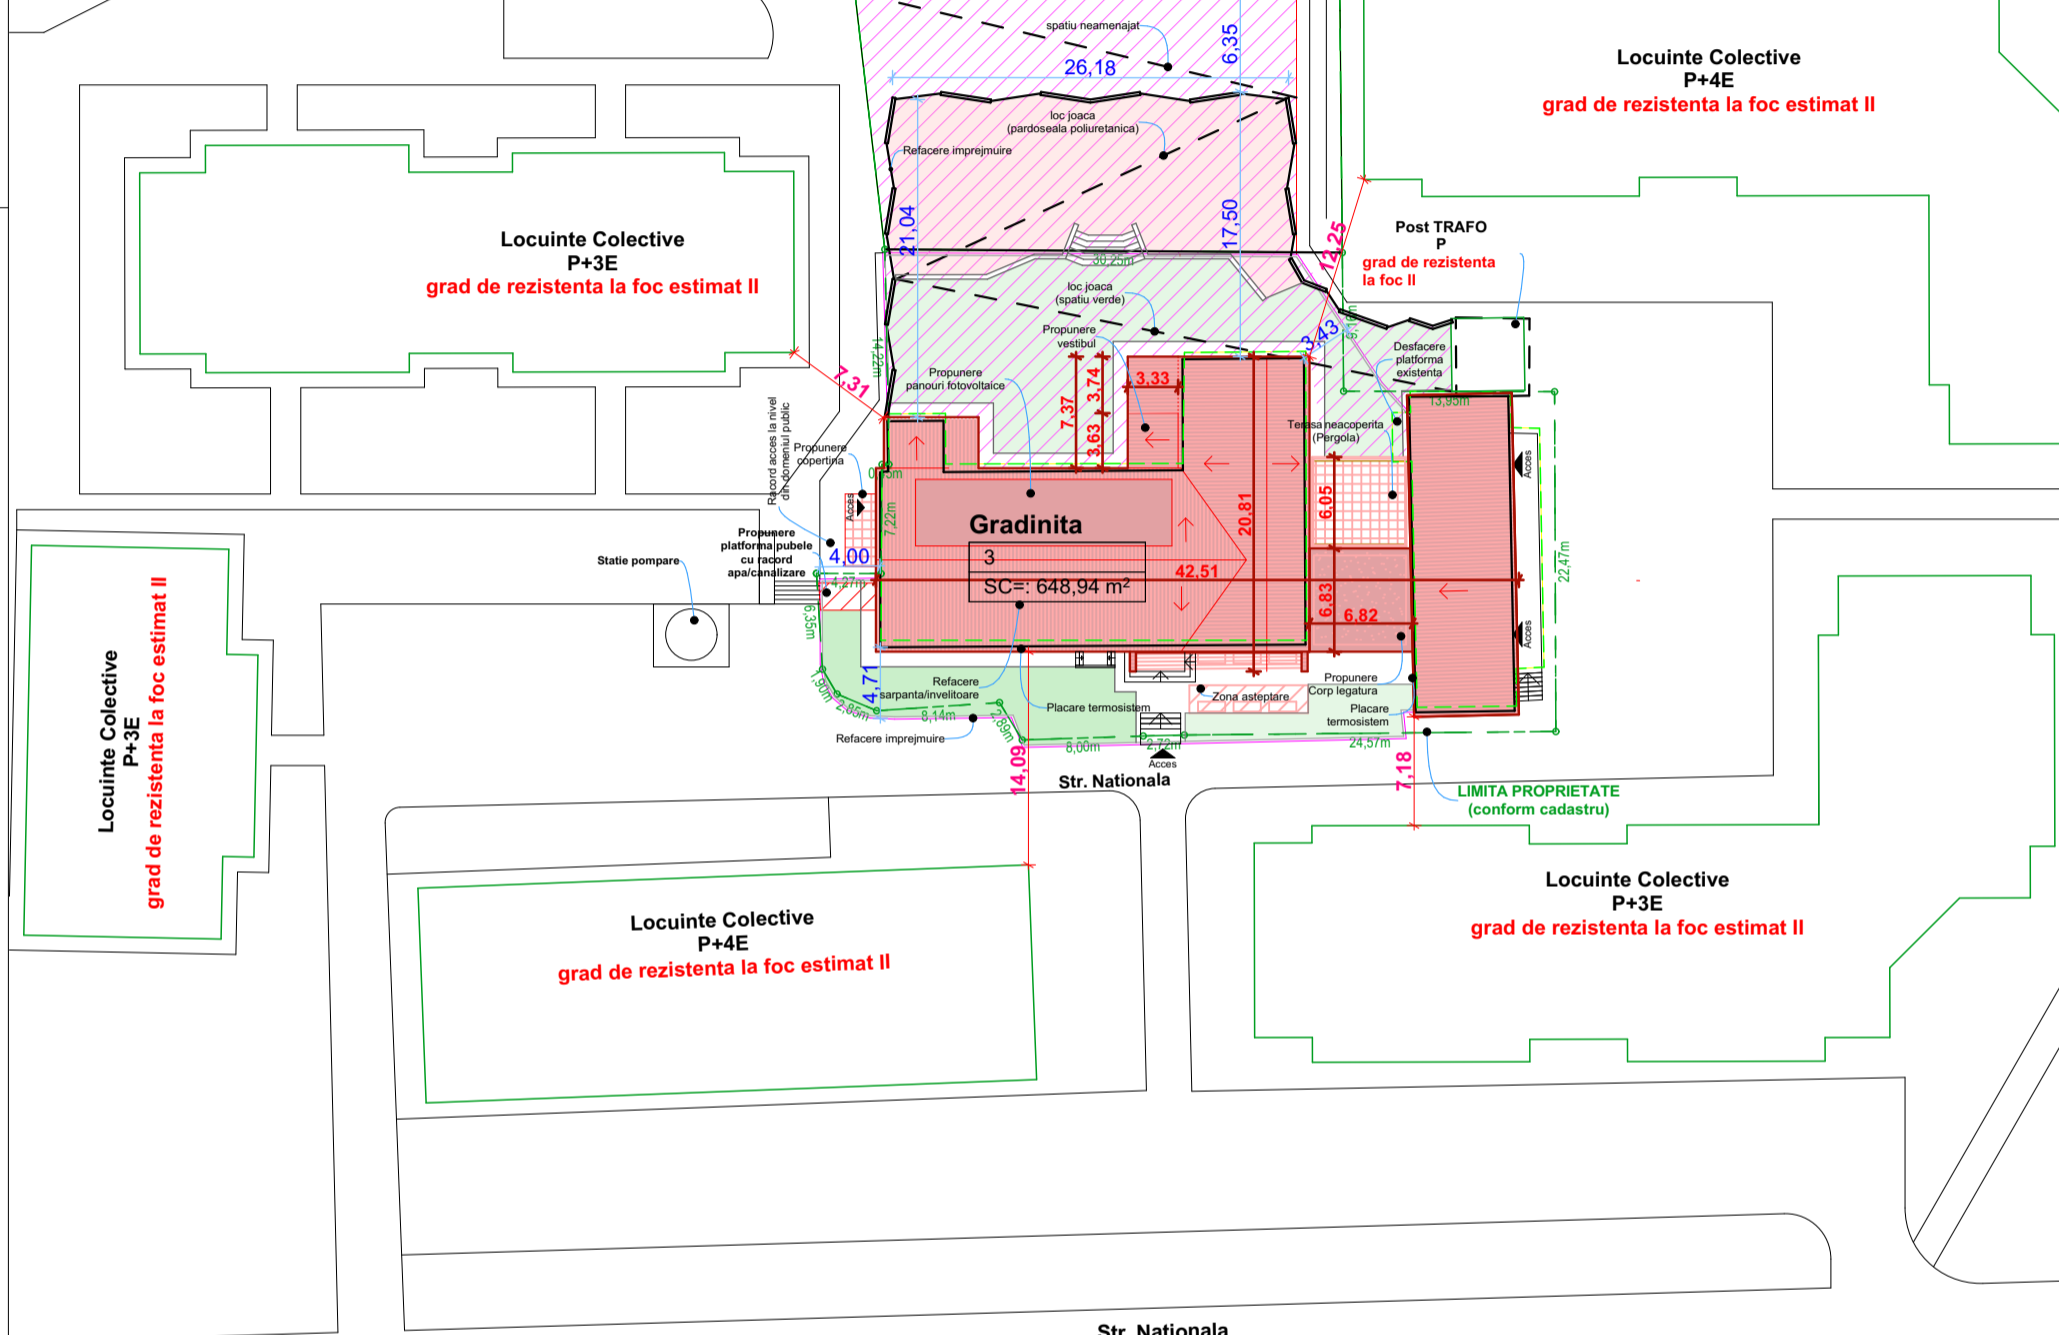

**LEGENDA**

- Limita proprietate cf. cadastru
- Limita proprietate cf. masuratori
- Zona de lucrari propuse in sarcina beneficiarului
- Cladiri propuse
- Spatii verzi
- Loc joaca
- Alei

Categoria de importanta C (normala)  
Clasa de importanta III (normala)

Bilant Teritorial		
suprafata teren	1836 mp	100%
Situatia Propusa		
Suprafata construita gradinita propusa	648.94 mp	35%
Suprafata desfasurata gradinita propusa	648.94 mp	
Suprafata alei/terase	209.77 mp	11%
Suprafata loc joaca	767.56 mp	42%
Suprafata spatii verzi	209.77 mp	11%
POT propus	35%	
CUT propus	0.35	

PROIECT	Consolidare, extindere cu corp de legatura între clădirea C1 și C2, regim final de înălțime P, modificări interioare, exterioare și reparații pentru Creșterea Eficienței Energetice pentru Grădinița "Zig Zag" Ovidiu						
ADRESA	Str. Nationala, nr. 187A, Lot1 si Lot2, Ovidiu, jud. Constanta, Nr. Cad. 112654						
INVESTITOR	Asociatia Energy Policy Group (EPG) Adresa: Bucuresti, Sector 2, Str. Termopile, nr. 1 CUI: 32929376 Tel/Fax: 0744362787 radu.dudau@enpg.ro						
BENEFICIAR	Oras Ovidiu Adresa Primaria Ovidiu: Ovidiu, Strada Sănătății, nr. 7 0241255340, primariovidiu@gmail.com						
PROIECTANT GENERAL	S.C. HWW DESIGN-BUILD SRL Sediul: Bucuresti, Sector 4, Bld. Libertatii, nr. 12, Bl. 113, Sc. 3, Et. 6, Ap. 67 Punct lucru: Bucuresti, Sector 4, Str. Alpinesti, nr. 9 CUI: RO34180704 J40/2526/2015 Tel: 0745132869 office@supercase.ro hww.design.build@gmail.com						
Specificatie	Nume	Semnatura	Proiect nr.	Scara:	Revizia:	Faza	Plansa
SEF PROIECT:	arh. Ionuț Bucur		63/2022	1:500		DTAC	A.01.2
PROIECTAT:	arh. Ionuț Bucur		Titlu plansa:				
DESENAT:	arh. Ionuț Bucur		Plan Situatie Amenajare				
Acest document nu poate fi folosit, transmis sau reprodus, total sau partial, fara autorizarea expresa si scrisa; utilizarea sa trebuie sa fie conforma celei pentru care a fost elaborat. Documentul este valabil numai cu semnaturile si stampila in original.							

