PUZ - ORAS OVIDIU, JUD. CONSTANTA

REGLEMENTARI URBANISTICE ZONIFICARE FUNCTIONALA

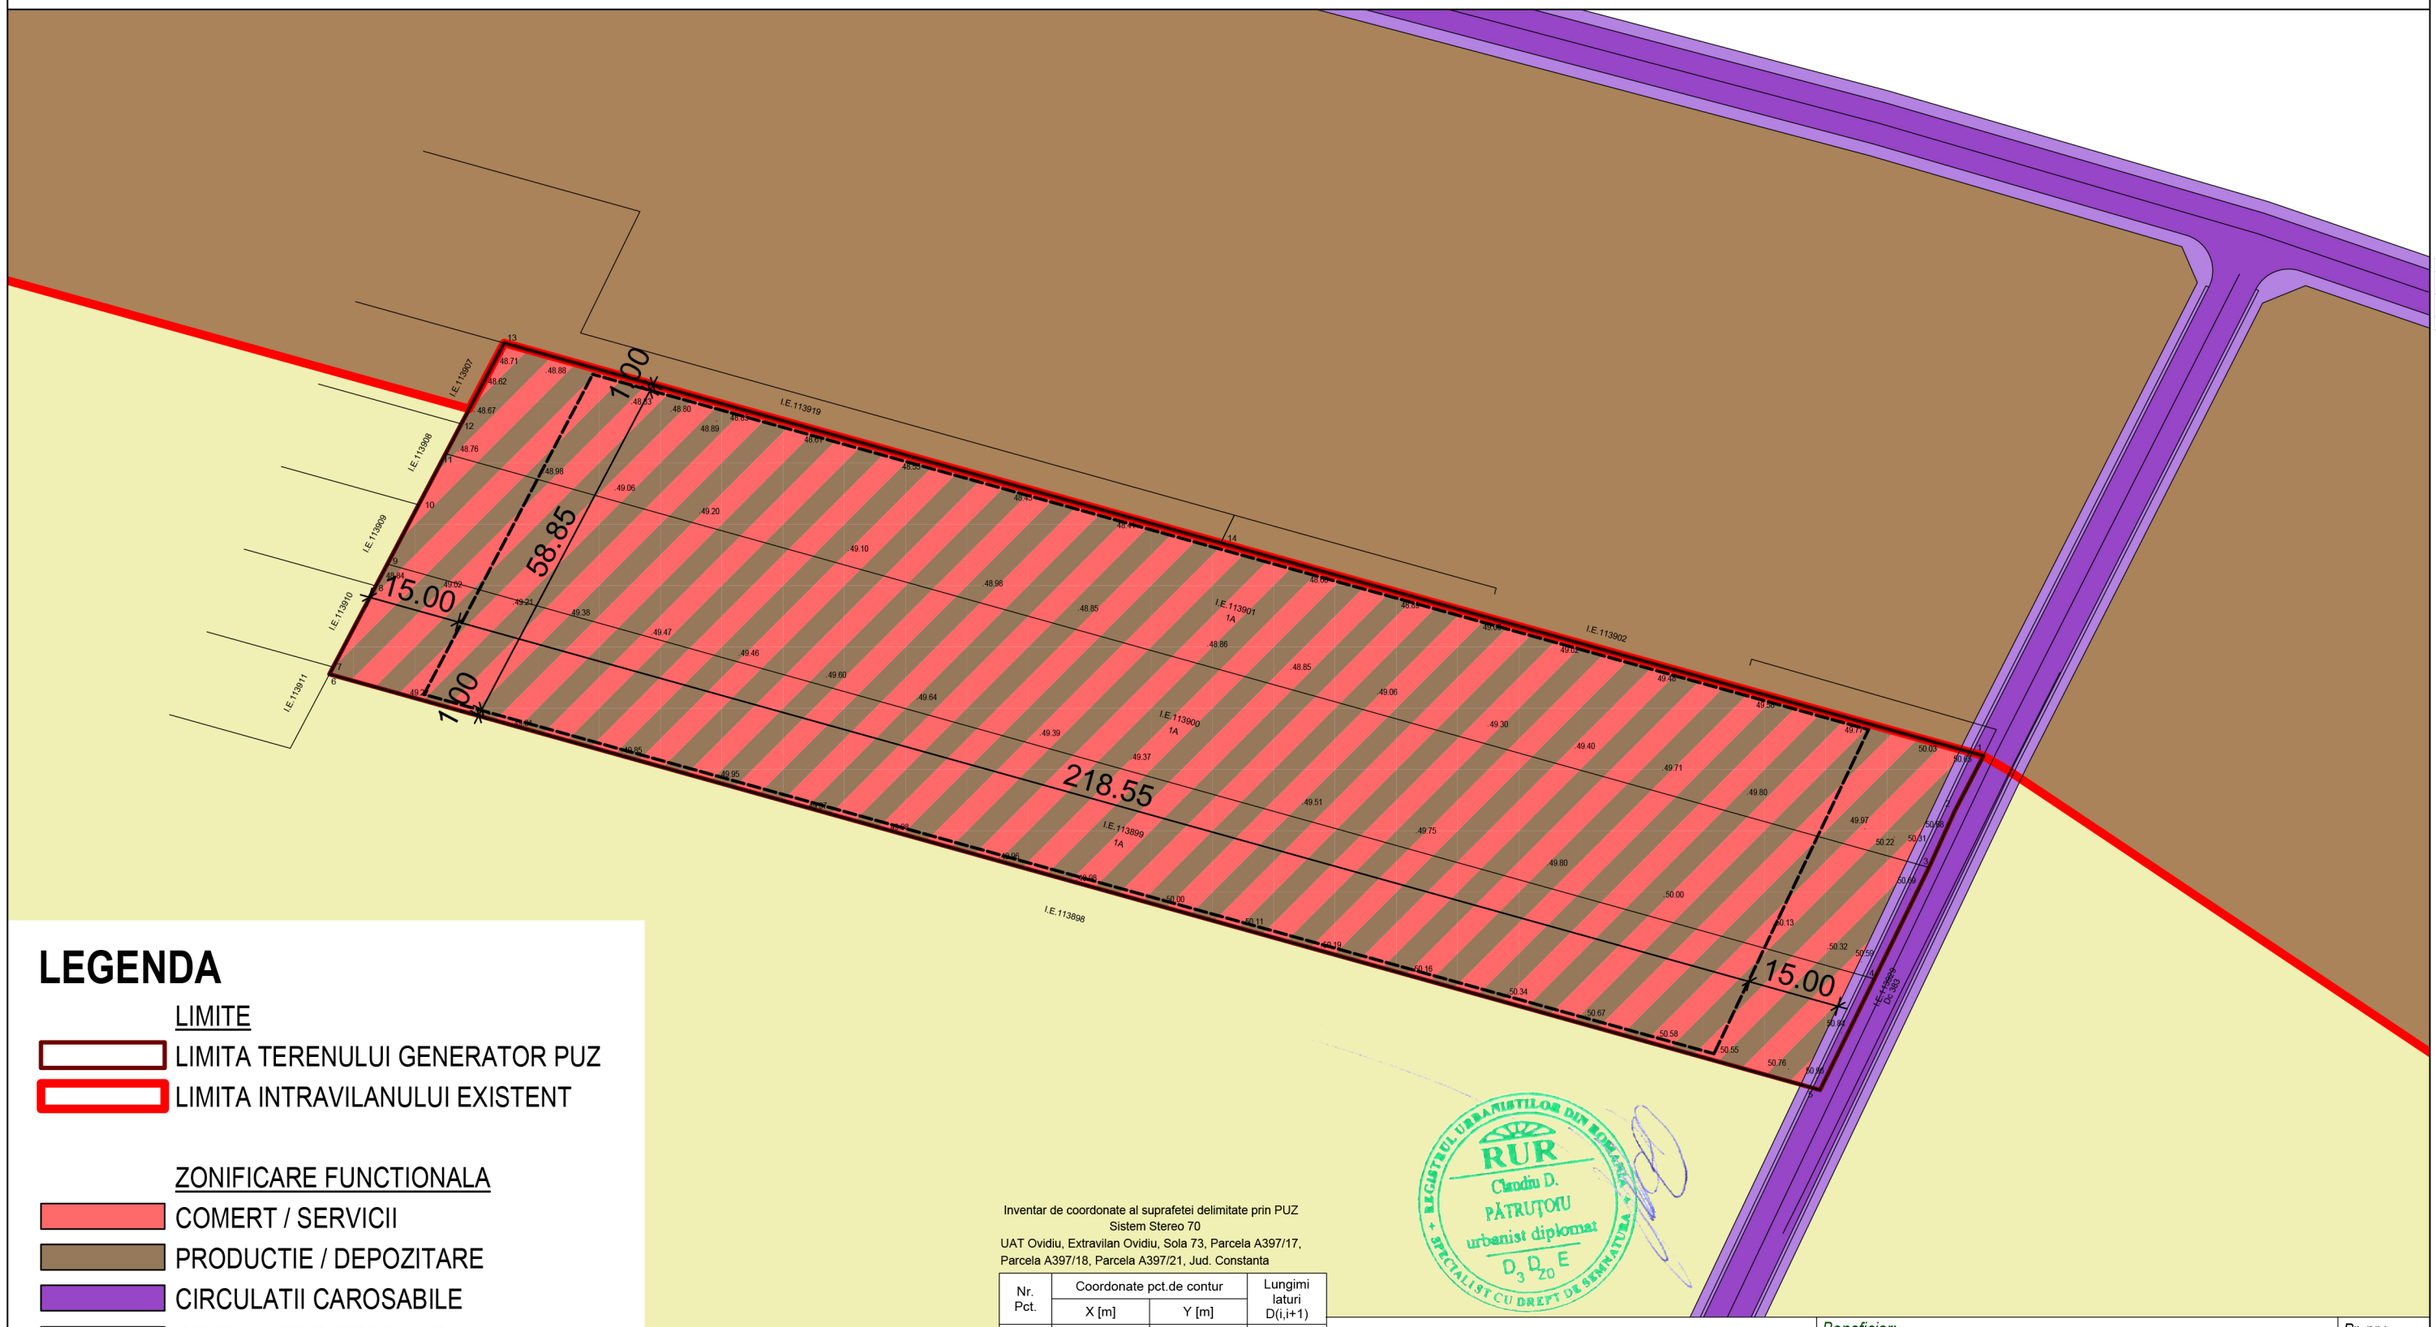

LEGENDA

LIMITE

- LIMITA TERENULUI GENERATOR PUZ
- LIMITA INTRAVILANULUI EXISTENT

ZONIFICARE FUNCTIONALA

- COMERT / SERVICII
- PRODUCTIE / DEPOZITARE
- CIRCULATII CAROSABILE
- CIRCULATII PIETONALE
- TEREN AGRICOL

RESTRICTII TEHNICE

- LIMITA SUPRAFETEI EDIFICABILE

Inventar de coordonate al suprafetei delimitate prin PUZ
Sistem Stereo 70
UAT Ovidiu, Extravilan Ovidiu, Sola 73, Parcela A397/17,
Parcela A397/18, Parcela A397/21, Jud. Constanta

Nr. Pct.	Coordonate pct.de contur		Lungimi laturi D(i,i+1)
	X [m]	Y [m]	
1	313562.231	783095.736	10.128
2	313553.244	783091.065	10.117
3	313544.043	783086.859	20.231
4	313525.876	783077.957	20.173
5	313507.753	783069.096	252.348
6	313575.542	782826.024	1.326
7	313576.715	782826.643	14.957
8	313589.943	782833.623	4.015
9	313593.494	782835.497	10.927
10	313603.157	782840.599	9.426
11	313611.492	782845.000	5.499
12	313616.357	782847.563	14.903
13	313629.541	782854.512	121.334
14	313596.986	782971.397	129.105

S=15000 mp

RUR
Claudiu D.
PĂTRUȚOIU
urbanist diplomat
D3 D20 E

REGISTRUL URBANIȘTILOR DIN ROMÂNIA
SPECIALIST CU DREPT DE SEMNĂTURA

S.C. ARTERA URBANA S.R.L.

Beneficiar: **GUZU Stefan**

Pr. nr.: 5/2023

VERIFICAT		Scara: 1:1000	
SEF PROIECT	urb. Patrutoiu Claudiu		
PROIECTAT	urb. Patrutoiu Claudiu	Data: IUNIE 2023	
DESENAT	urb. Patrutoiu Claudiu		

Titlu proiect: PLAN URBANISTIC ZONAL - INTRODUCERE IN INTRAVILAN, REGLEMENTARE CONSTRUIRE STATIE PRODUCTIE BETON CU LABORATOR DE PROBE SI INCERCARI, SERVICE AUTO, HALE INDUSTRIALE SI FUNCTIUNI COMPLEMENTARE
Adresa: oras Ovidiu, DC87, judet Constanta

Faza: PUZ

Titlu plansa: REGLEMENTARI URBANISTICE ZONIFICARE FUNCTIONALA

Plansa nr.: 03