

# CONSULTARE ASUPRA PROPUNERILOR PRELIMINARE


PLANULUI URBANISTIC ZONAL - AMPLASARE ANSAMBLU FUCTIONI MIXTE ,  
CONFORM AVIZ DE OPORTUNITATE NR. 10578 / 23.05.2024

INITIATOR : S.C. DE SILVA INTERMED S.R.L. si

S.C. EUROVIAL DEVELOPMENT S.R.L

ELABORATOR: S.C. DECODESIGN TEAM S.R.L.

Argumentare: Obiectivul Planului Urbanistic Zonal consta in studierea,reglementarea si modificarea reglementarilor urbanistice aprobate in limitele zonei studiate.

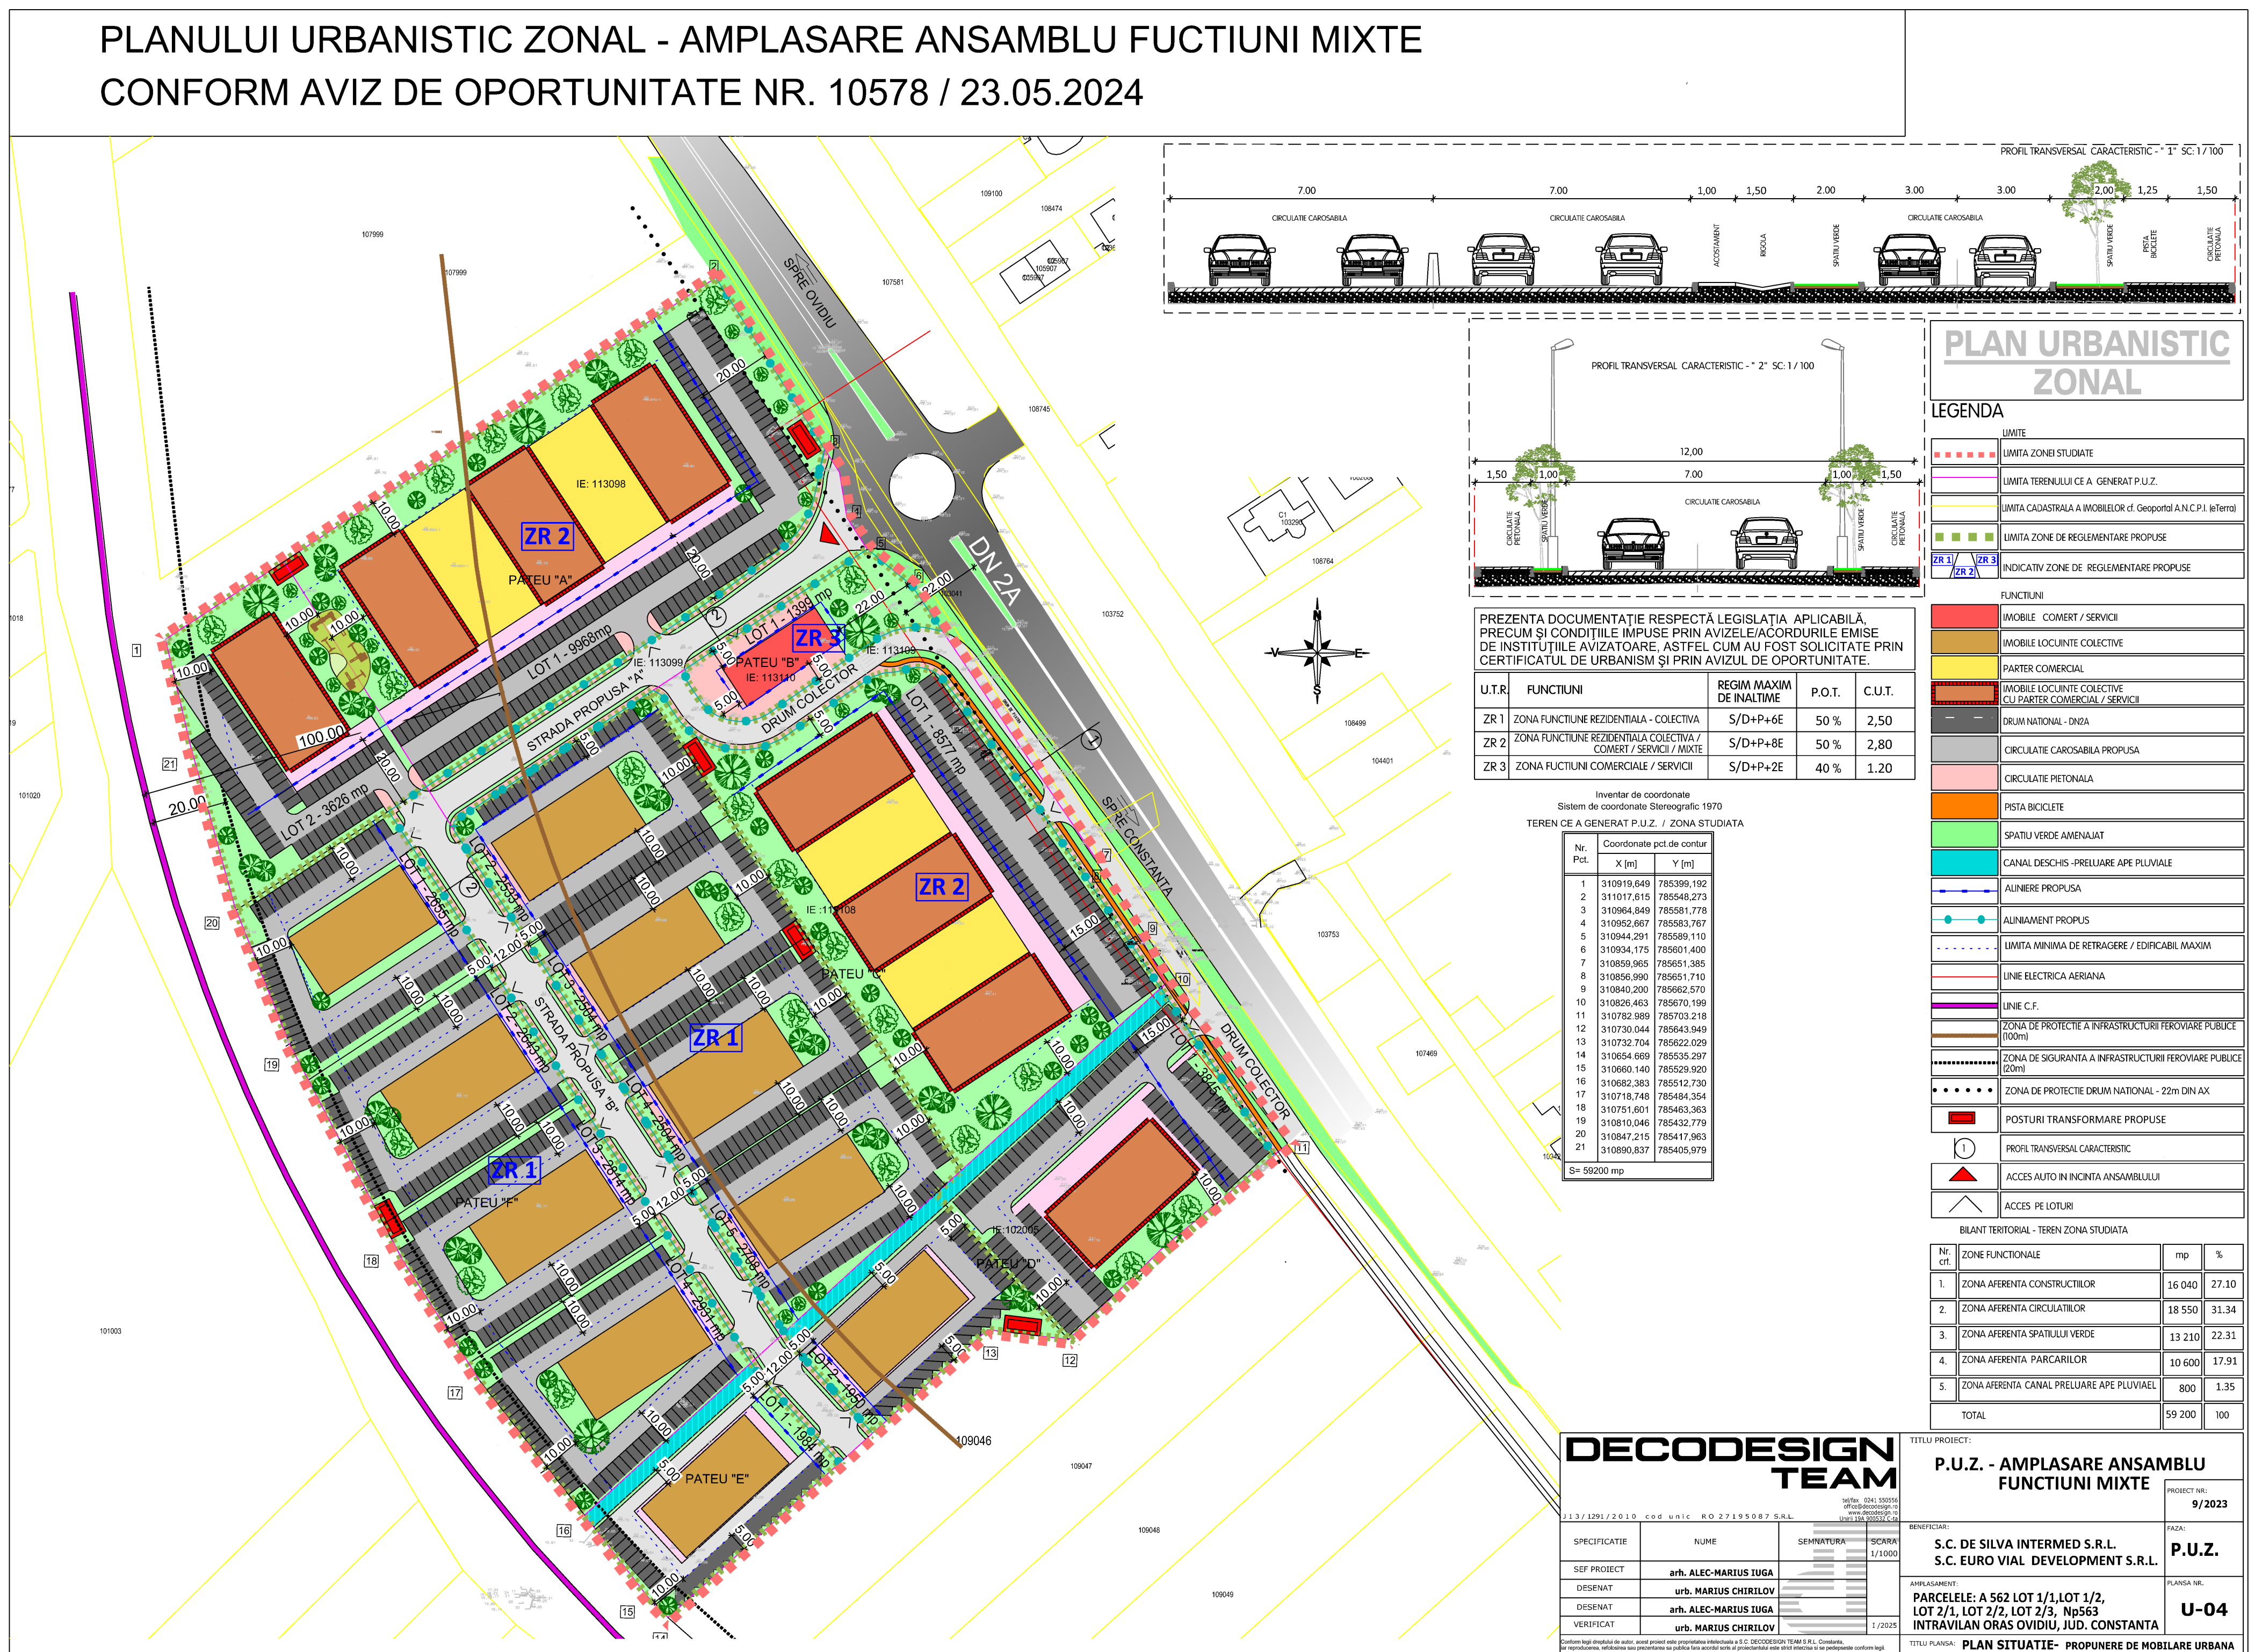

## PUBLICUL ESTE INVITAT SA TRANSMITA OBSERVATII SI PROPUNERI

asupra documentelor disponibile la sediul Primariei Orasului Ovidiu str. Sanatatii, nr. 7  
in perioada 31.03.2025 - 24.04.2025 intre orele 08<sup>00</sup>-16<sup>00</sup>

Publicul este invitat sa participe la dezbaterile publice organizate la sediul  
Primariei Orasului Ovidiu, sala de sedinte in data de 15.04.2025 ora 15<sup>00</sup>

Raspunsul la observatiile trimise va fi pus la dispozitia publicului la sediul

Primariei Orasului Ovidiu in 5 zile lucratoare de la data primirii

Persoana responsabila cu informarea si consultarea publicului

ARH. IUGA ALEC MARIUS tel. 0744586412